


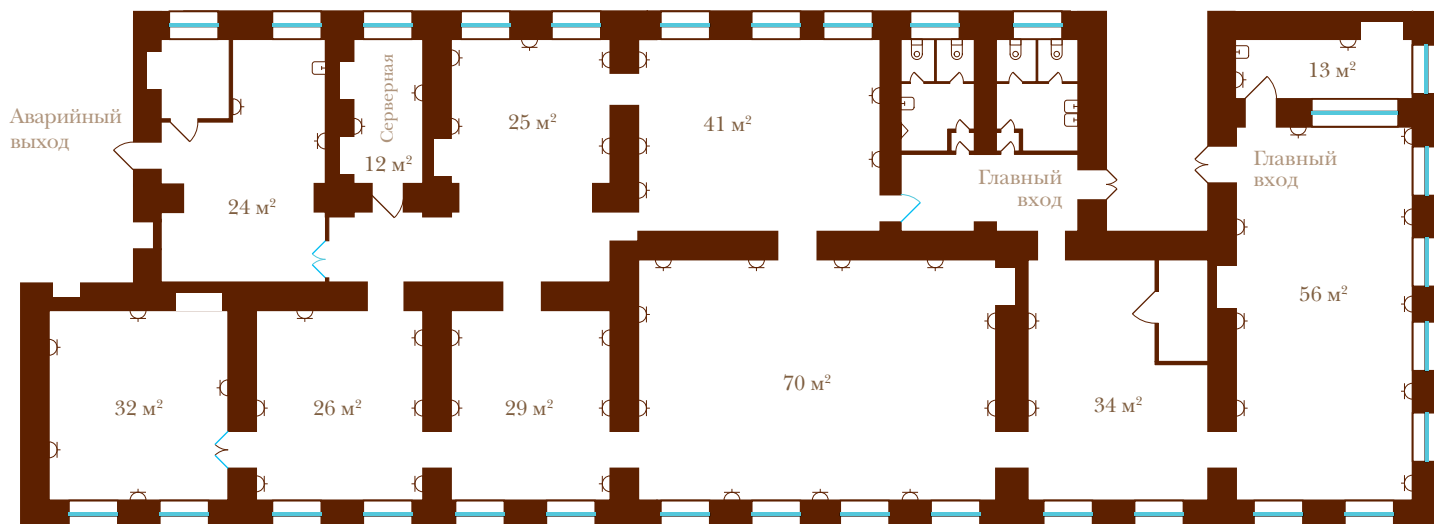

Офис 16Н

Общая площадь: 412 м²



 Рабочее место включает (на стене):

- 1 бытовая силовая розетка
- 1 компьютерная силовая розетка
- 1 телефонный разъем
- 1 сетевой разъем