




Офис 17Н

Общая площадь: 92 м²

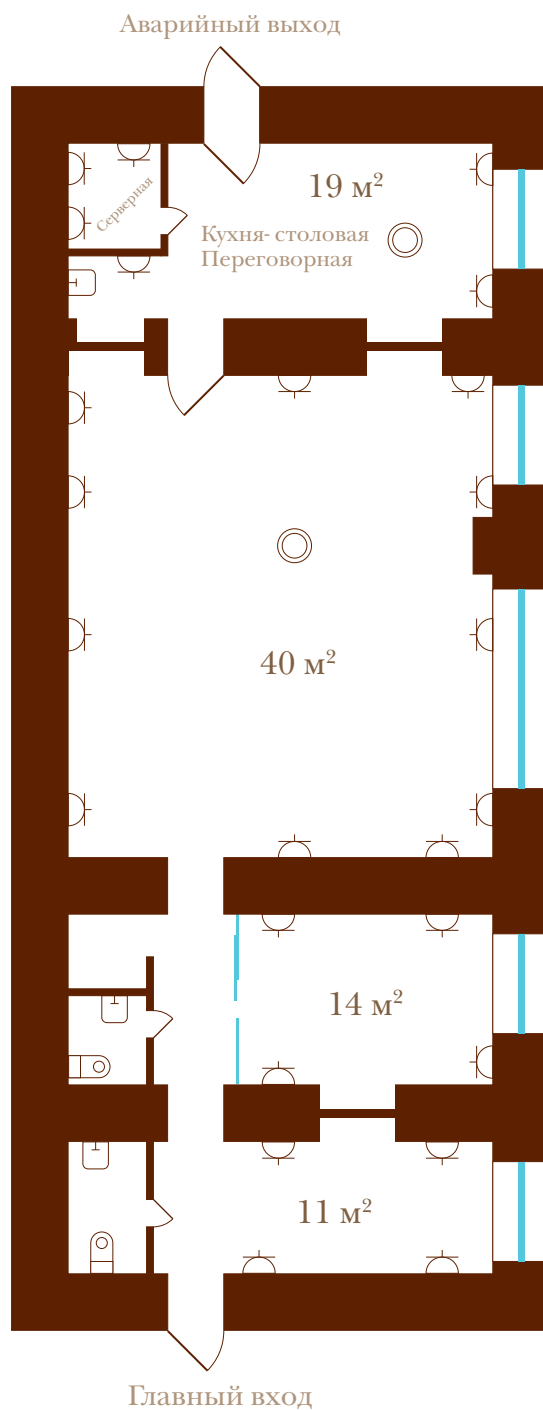

 Рабочее место включает (на стене):

- 1 бытовая силовая розетка
- 1 компьютерная силовая розетка
- 1 телефонный разъем
- 1 сетевой разъем

 Рабочее место включает (на полу):

- 1 бытовая силовая розетка
- 1 компьютерная силовая розетка
- 1 телефонный разъем
- 1 сетевой разъем