



Офис 19Н

Общая площадь: 198 м²

1-й этаж (108 м²)

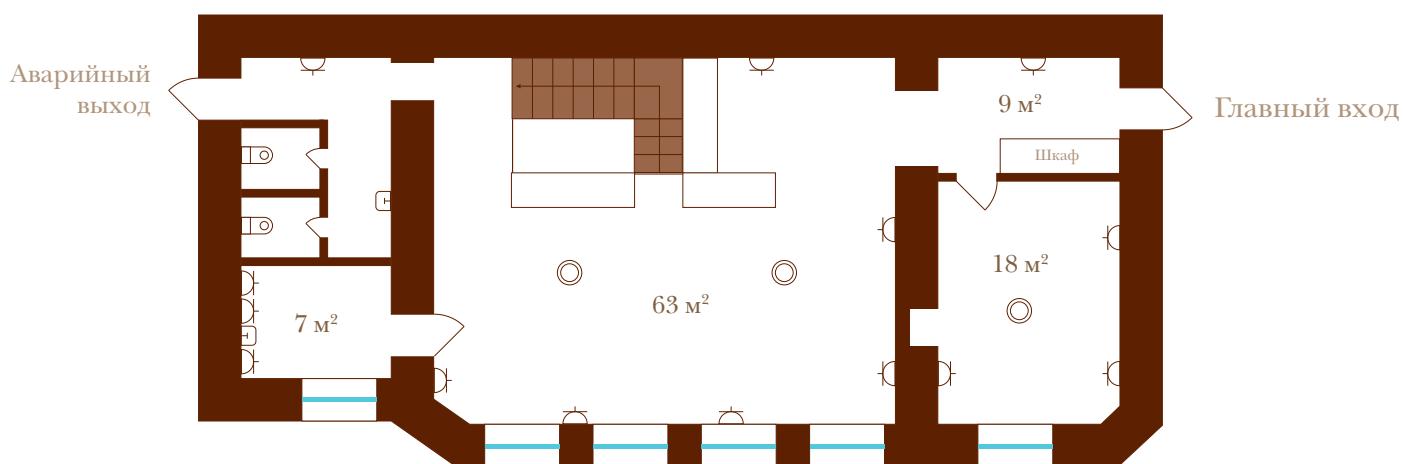

Цокольный этаж (90 м²)

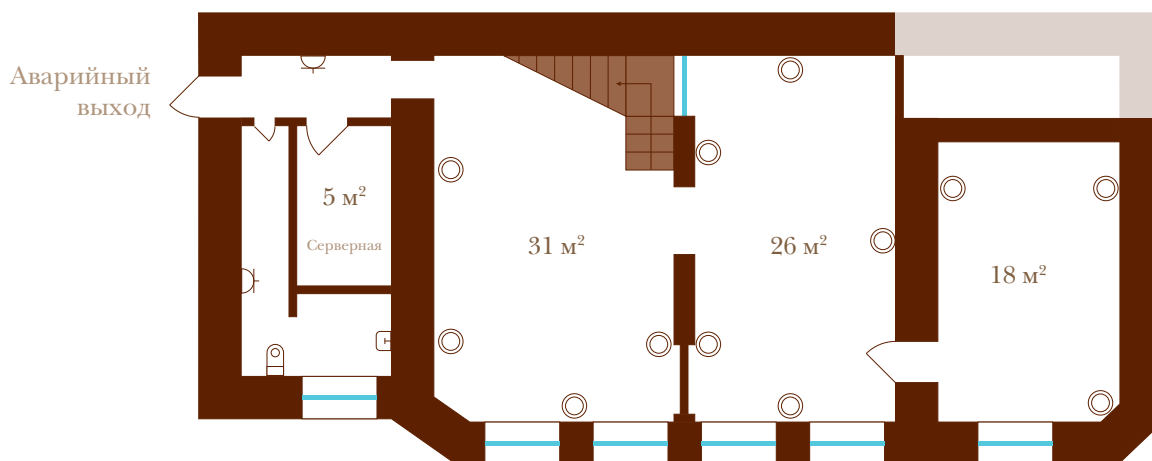

 Рабочее место включает (на стене):

- 1 бытовая силовая розетка
- 1 компьютерная силовая розетка
- 1 телефонный разъем
- 1 сетевой разъем

 Рабочее место включает (на полу):

- 1 бытовая силовая розетка
- 1 компьютерная силовая розетка
- 1 телефонный разъем
- 1 сетевой разъем